



**3522A**

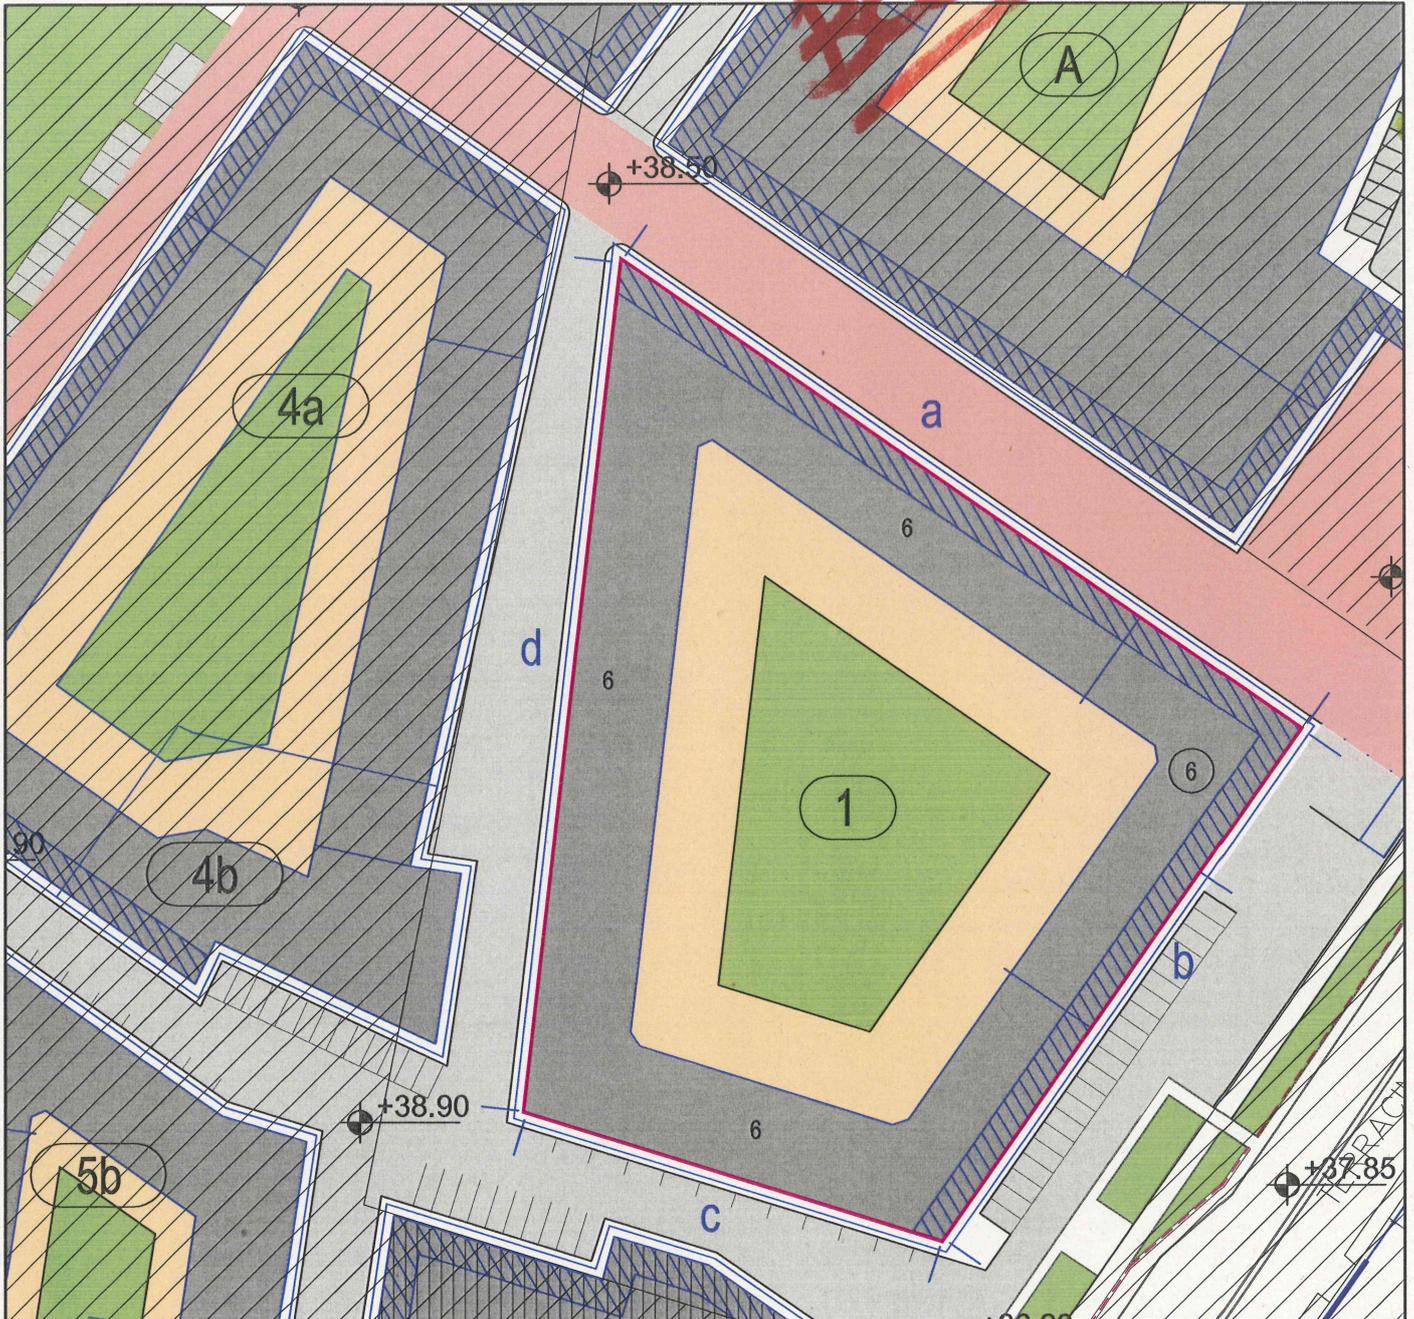

PLANIMETRIA 1:1000

legenda

	Superficie Fondiaria - LOTTI	<p>Altezza massima edifici (dal piano strada, quota relativa 0,00):</p> <ul style="list-style-type: none"> <li>- 8 piani f.t. 27,60 m</li> <li>- 7 piani f.t. 24,30 m</li> <li>- 6 piani f.t. 21,00 m</li> <li>- 5 piani f.t. 17,70 m</li> <li>- 4 piani f.t. 14,40 m</li> <li>- 3 piani f.t. 11,10 m</li> <li>- 2 piani f.t. 7,80 m</li> </ul>	<p><b>Insula 1</b> (Superficie Fondiaria 8.402 mq)</p> <p><b>Superficie Utile:</b> 15.701 mq dei quali: 15.249 mq ad uso 1a 452 mq ad uso 4d, 3b, 5c (al piano terra sui fronti a,b)</p>
	Identificazione del fronte		
	Fili fissi di attestamento edifici almeno fino al 5° piano f.t.		
	Portici di uso pubblico (obbligatori)		
	N. piani vincolato		
	N. piani fuori terra massimo		
	Sedime dei corpi di fabbrica (indicativo)	<b>Note:</b>	
	Verde privato (indicativo)	1) E' consentita e auspicabile:	
		- la creazione di varchi passanti nei corpi di fabbrica interrompendo la continuità dei fronti su strada;	
		- la differenziazione in altezza (n° piani fuori terra) dei corpi di fabbrica o loro porzioni, fermo restando il n° dei piani "vincolati" e "massimi";	
		- la variazione del disegno architettonico delle facciate su strada, anche con l'impiego di materiali diversificati per porzioni di fronte "cielo terra"	

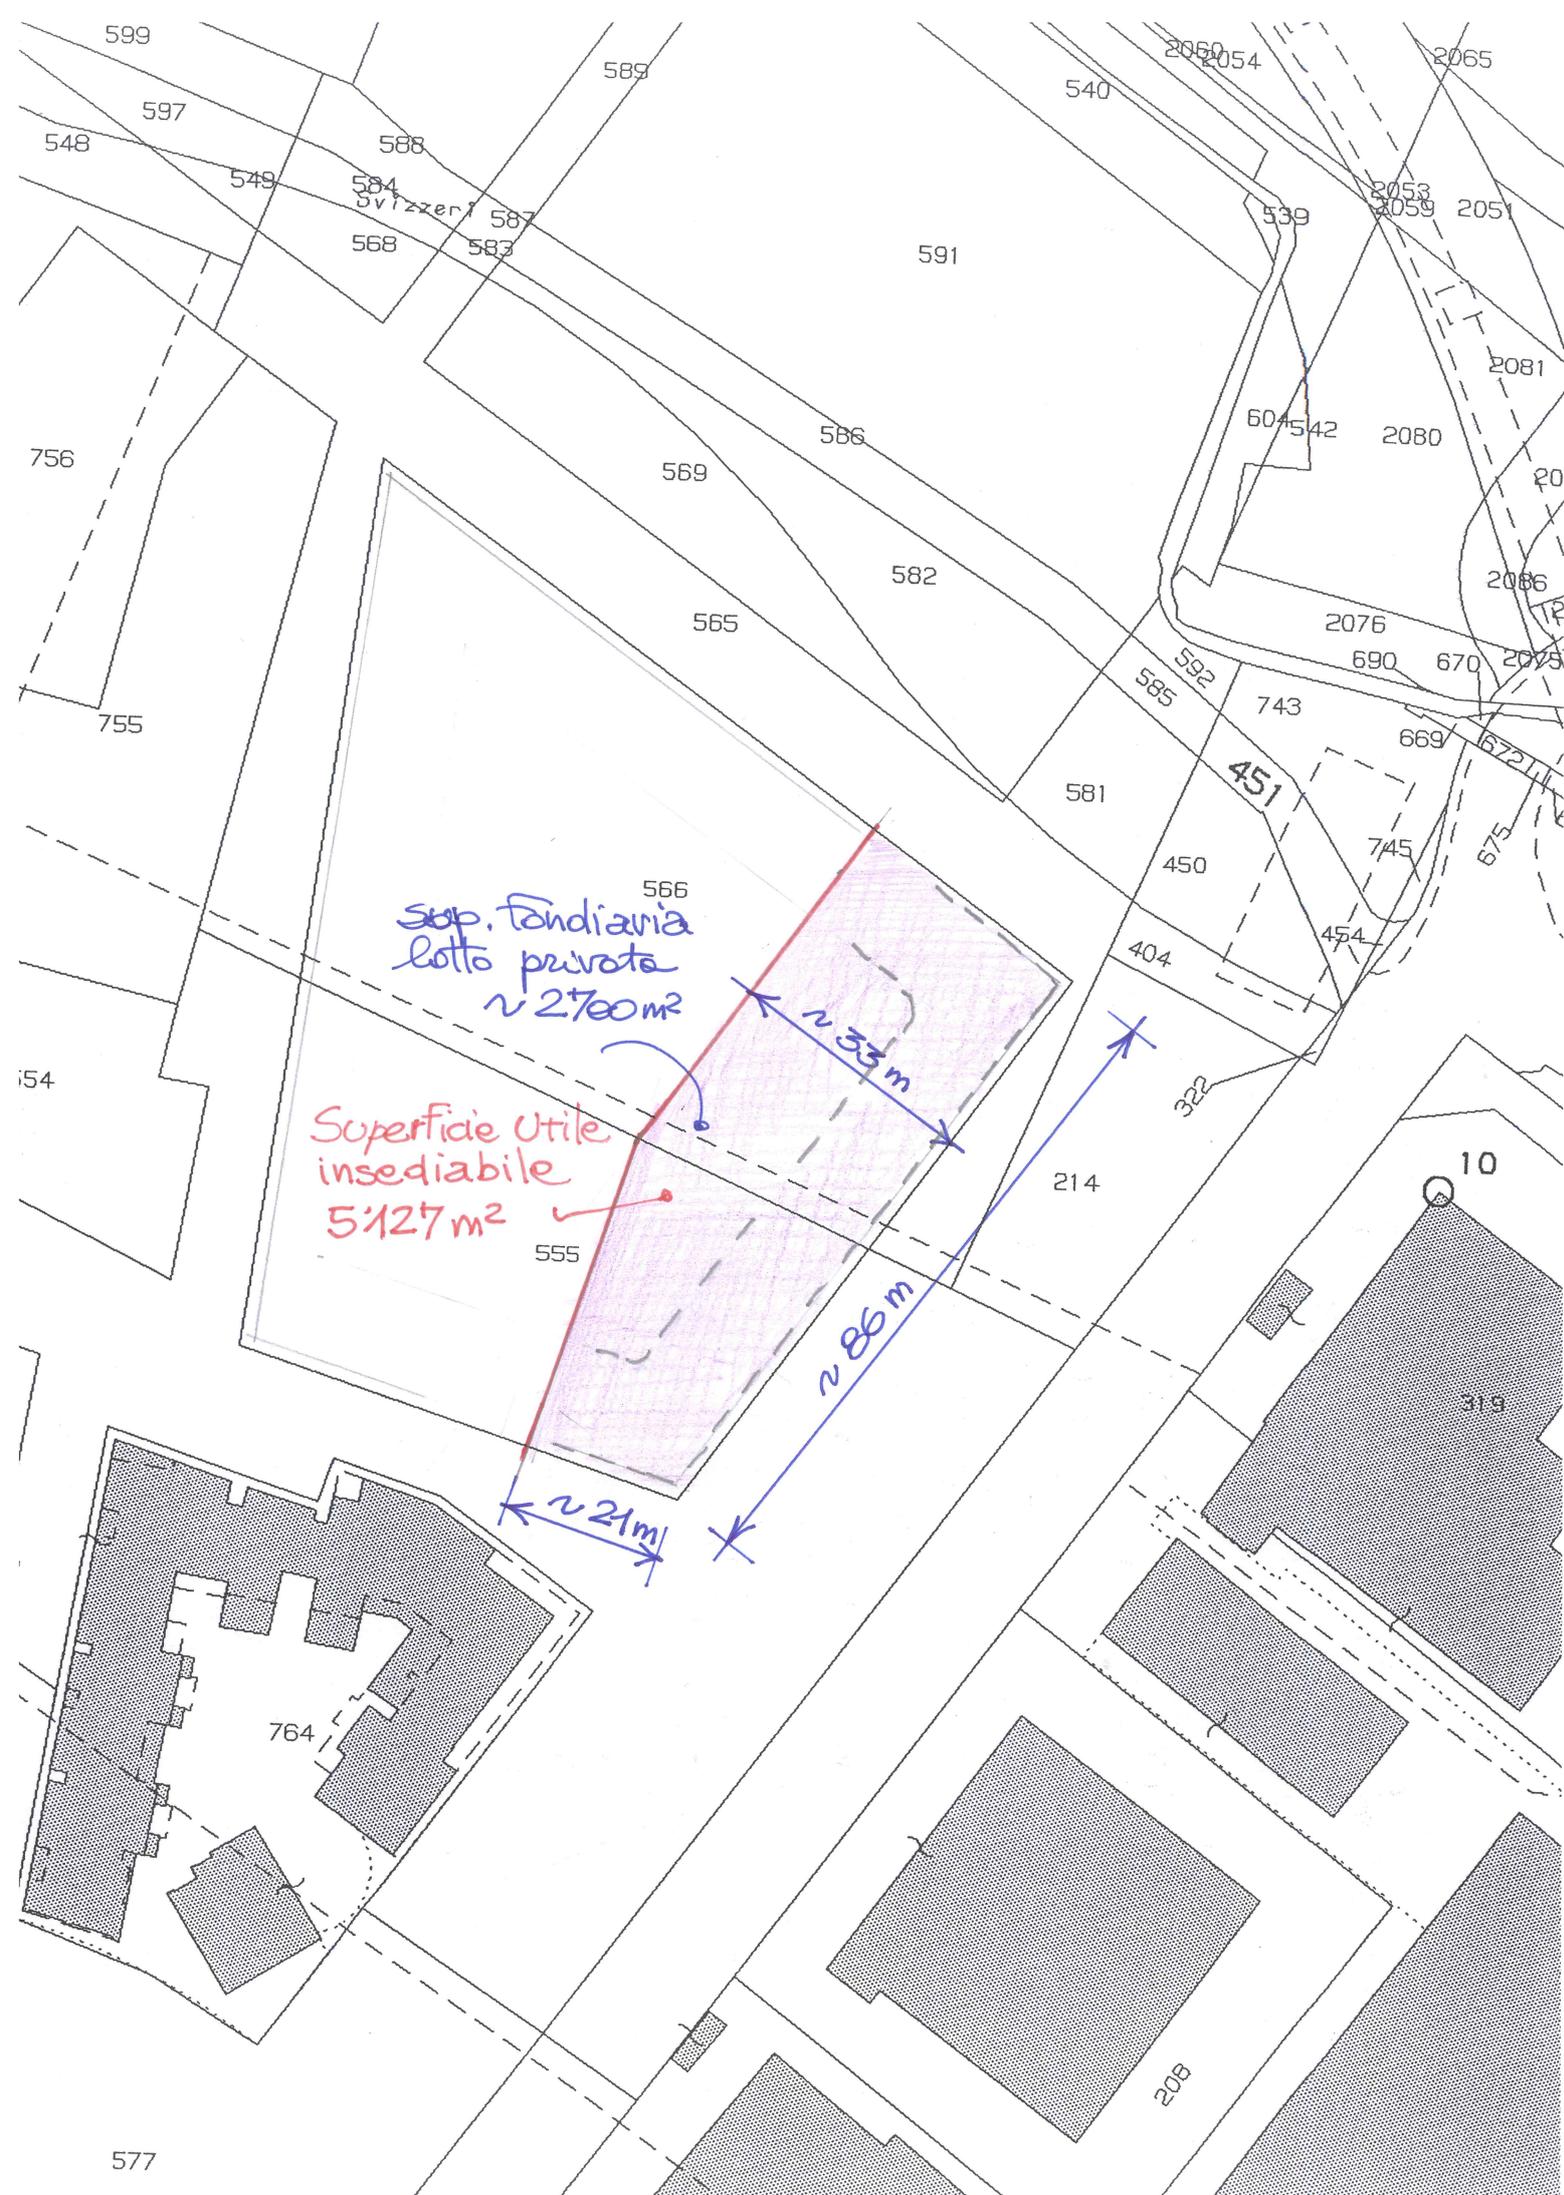

sup. fondiaria  
lotto privata  
~ 2700 m²

Superficie Utile  
insediabile  
5127 m²

~ 33 m

~ 86 m

~ 21 m