


A Negro B

Scheda normativa - PLANIMETRIA

insula n. 15

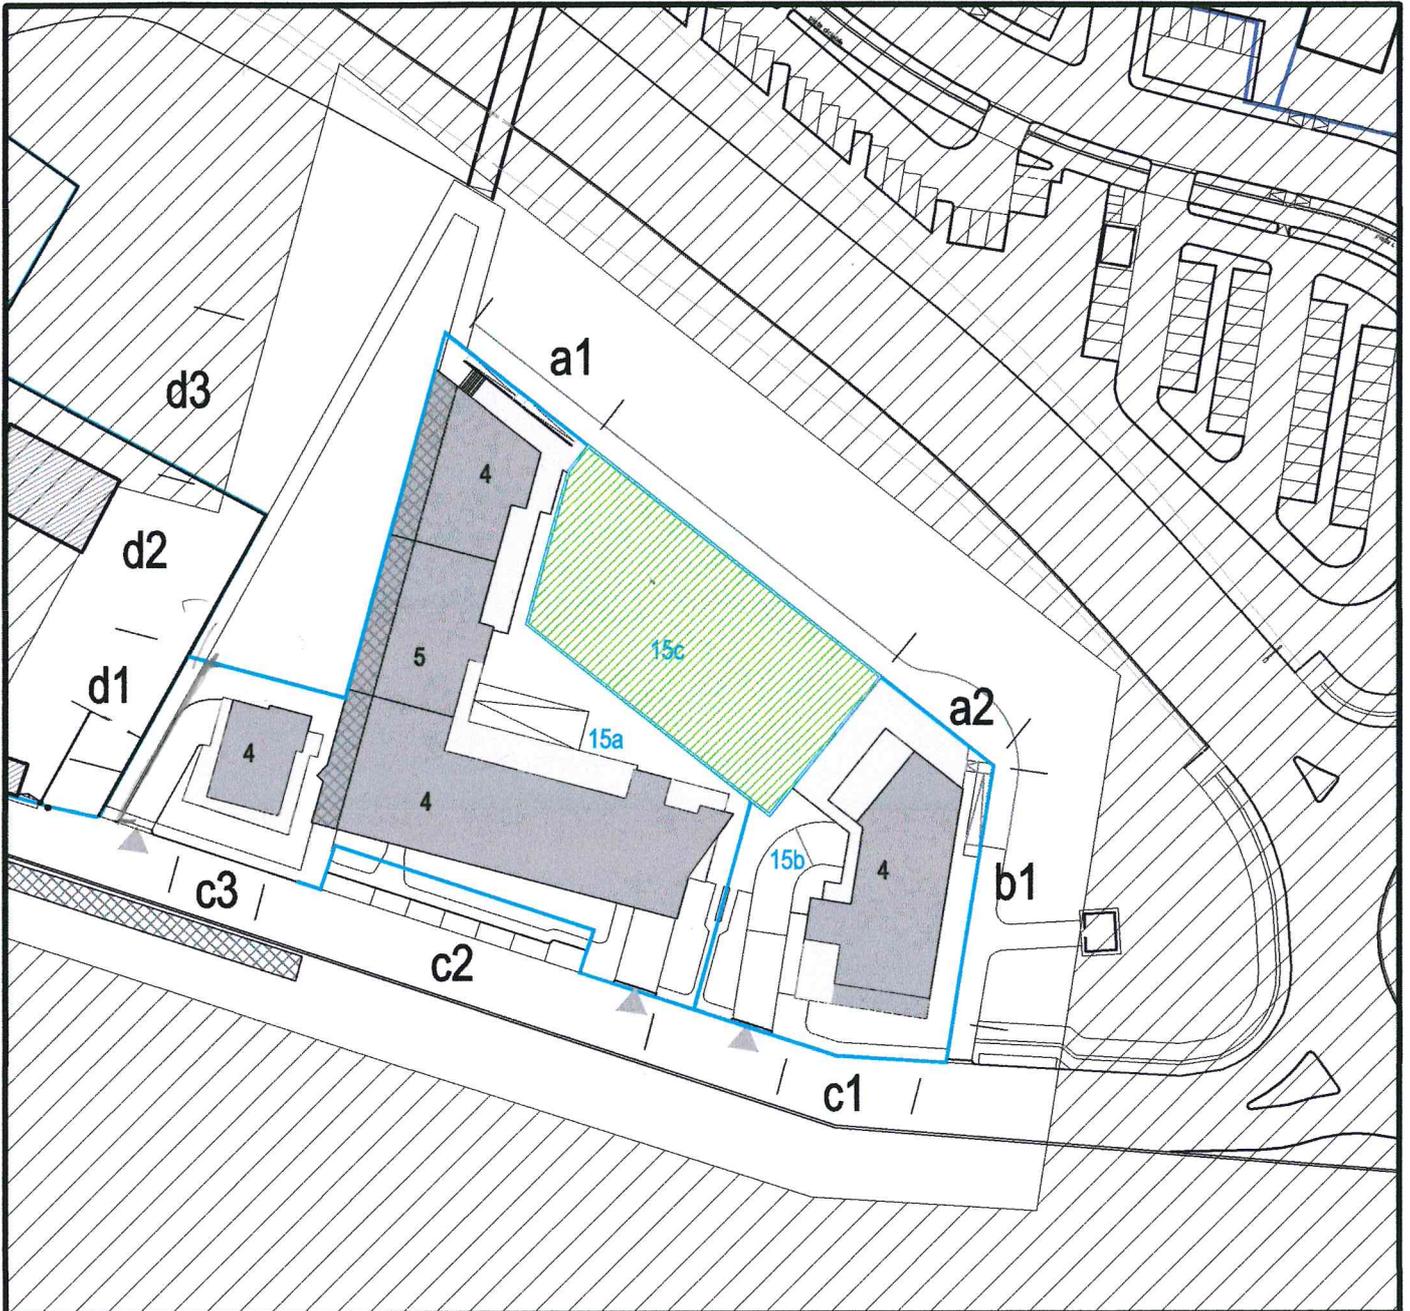

PLANIMETRIA 1:1000

legenda

	Superficie Fondiaria - LOTTI		Sedime dei corpi di fabbrica (indicativo)
	Identificazione del fronte		Verde e parcheggi privati (indicativo)
	Posizione facciata ultimo piano arretrato (indicativa)		Ingressi carrabili (indicativi)
	Portici di uso pubblico		Altre aree di uso pubblico
	N. piani vincolato (PLANIMETRIA)		N. piani vincolato (PROFILI)
	N. piani massimo (PLANIMETRIA)		N. piani massimo (PROFILI)
	N. piani da masterplan (PLANIMETRIA) solo ove inferiore al massimo consentito		

Handwritten signature

Handwritten signature