ALLEGATO 2

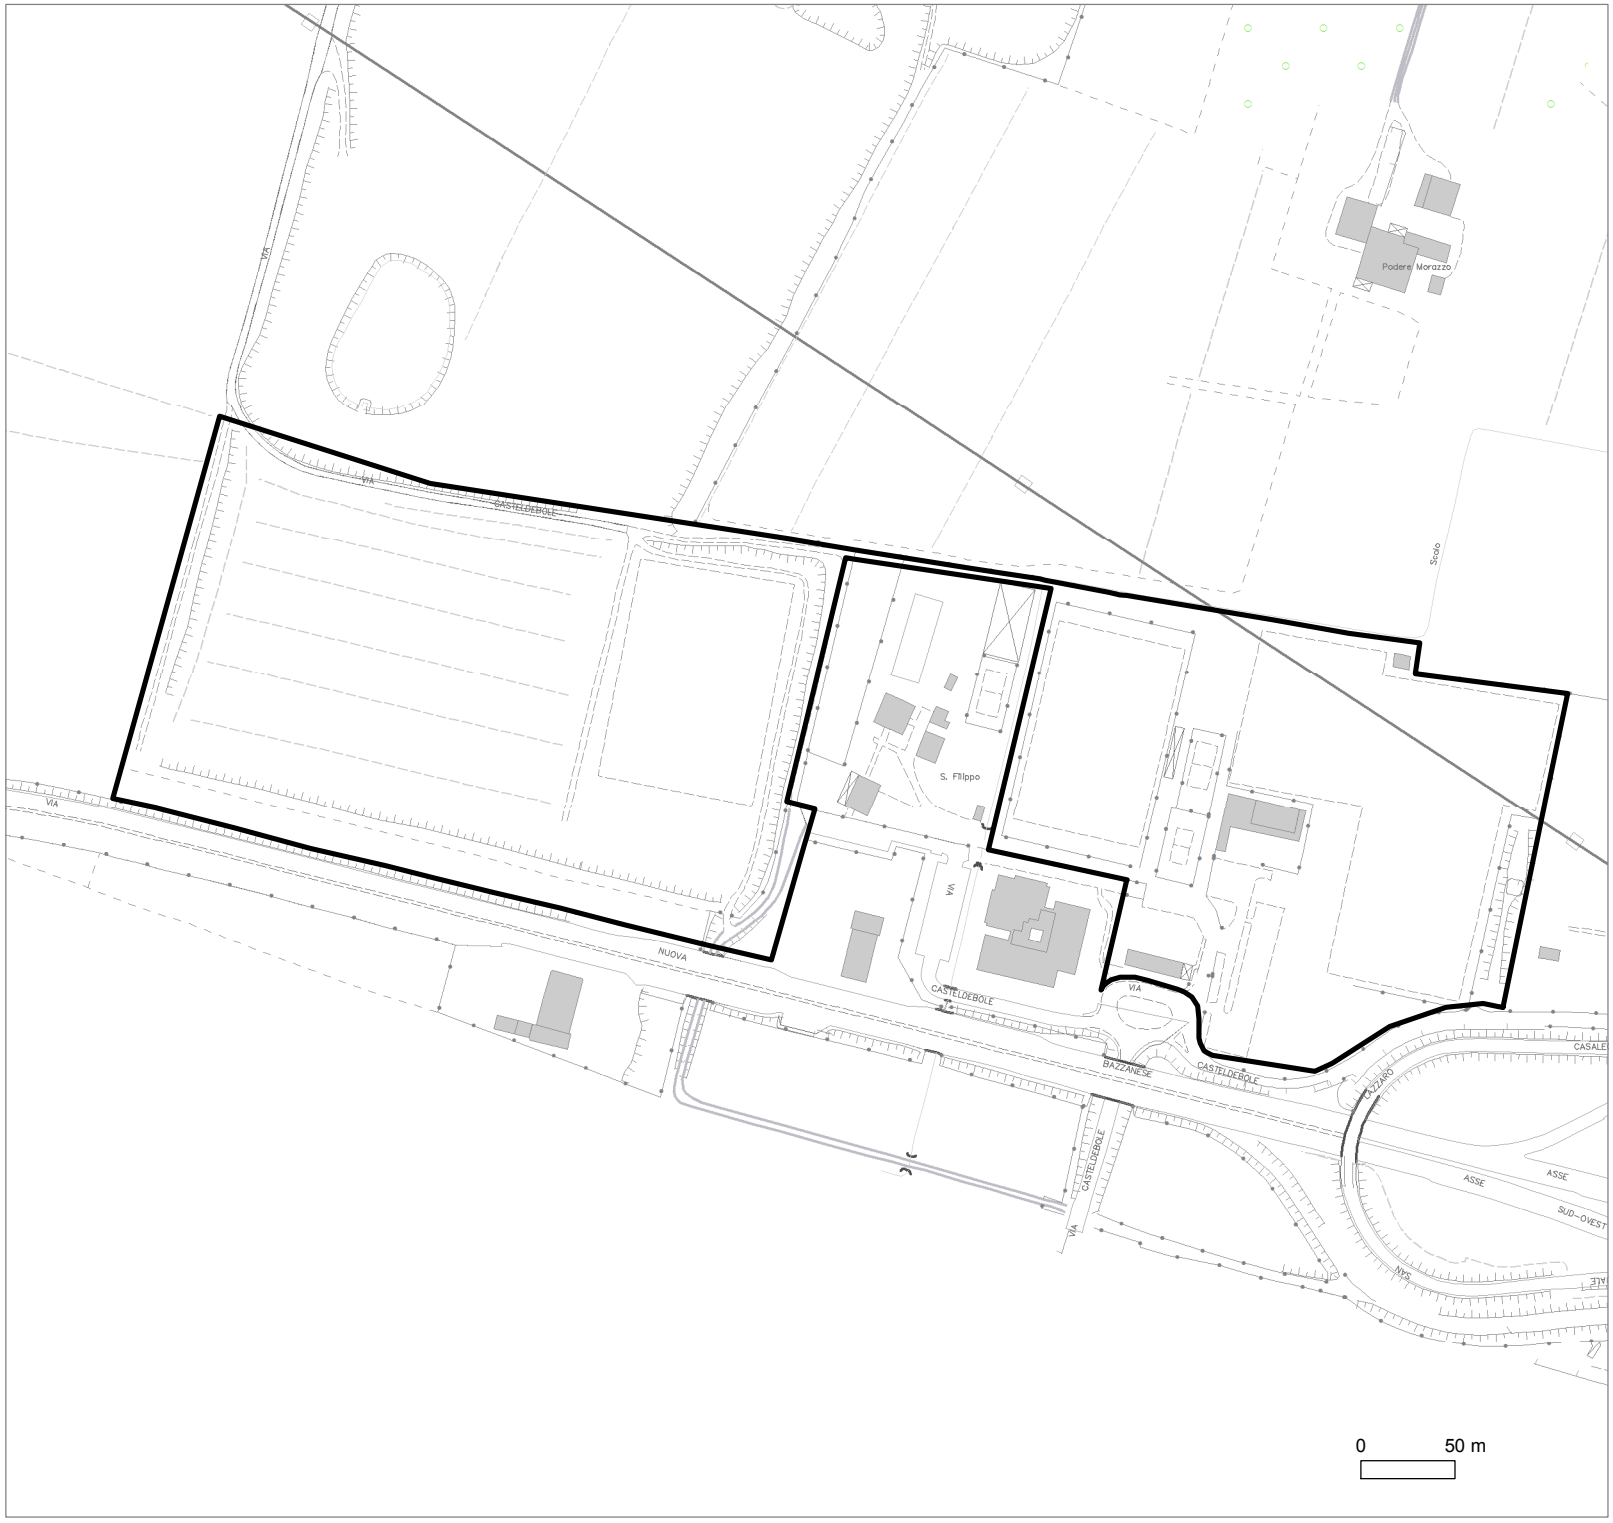


PERIMETRO INTERVENTO